



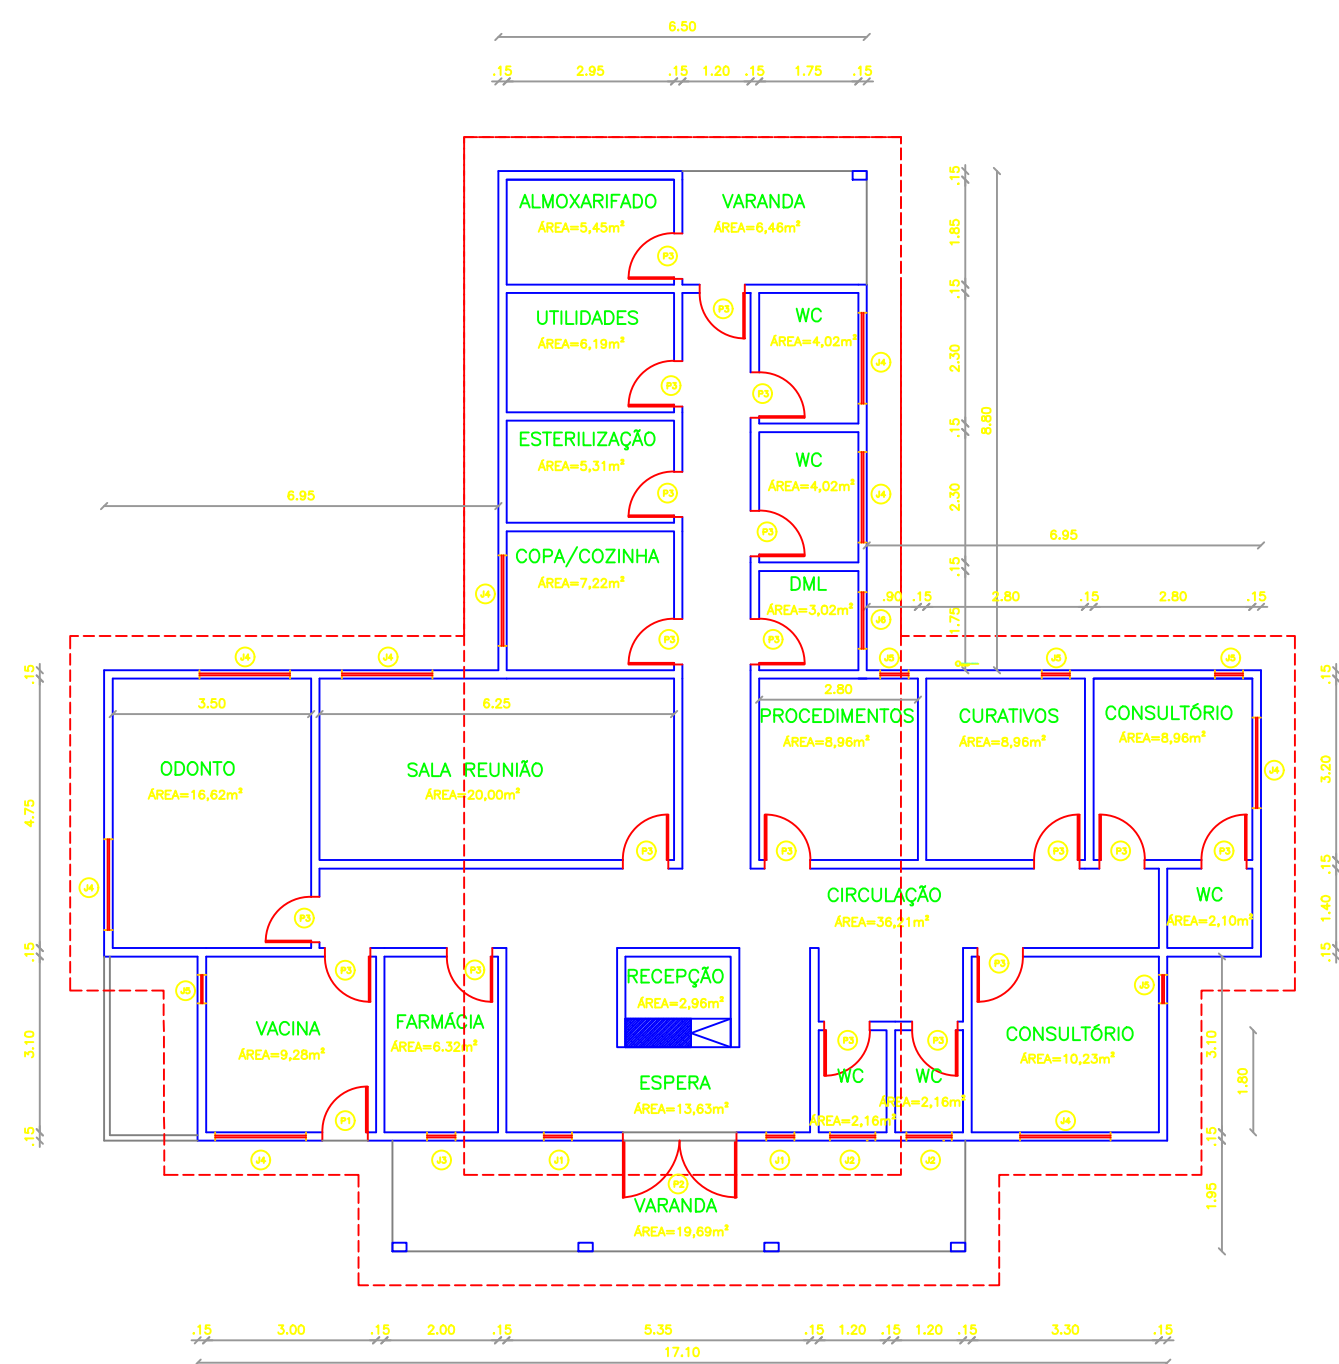

1 PLANTA BAIXA
ESCALA 1:75

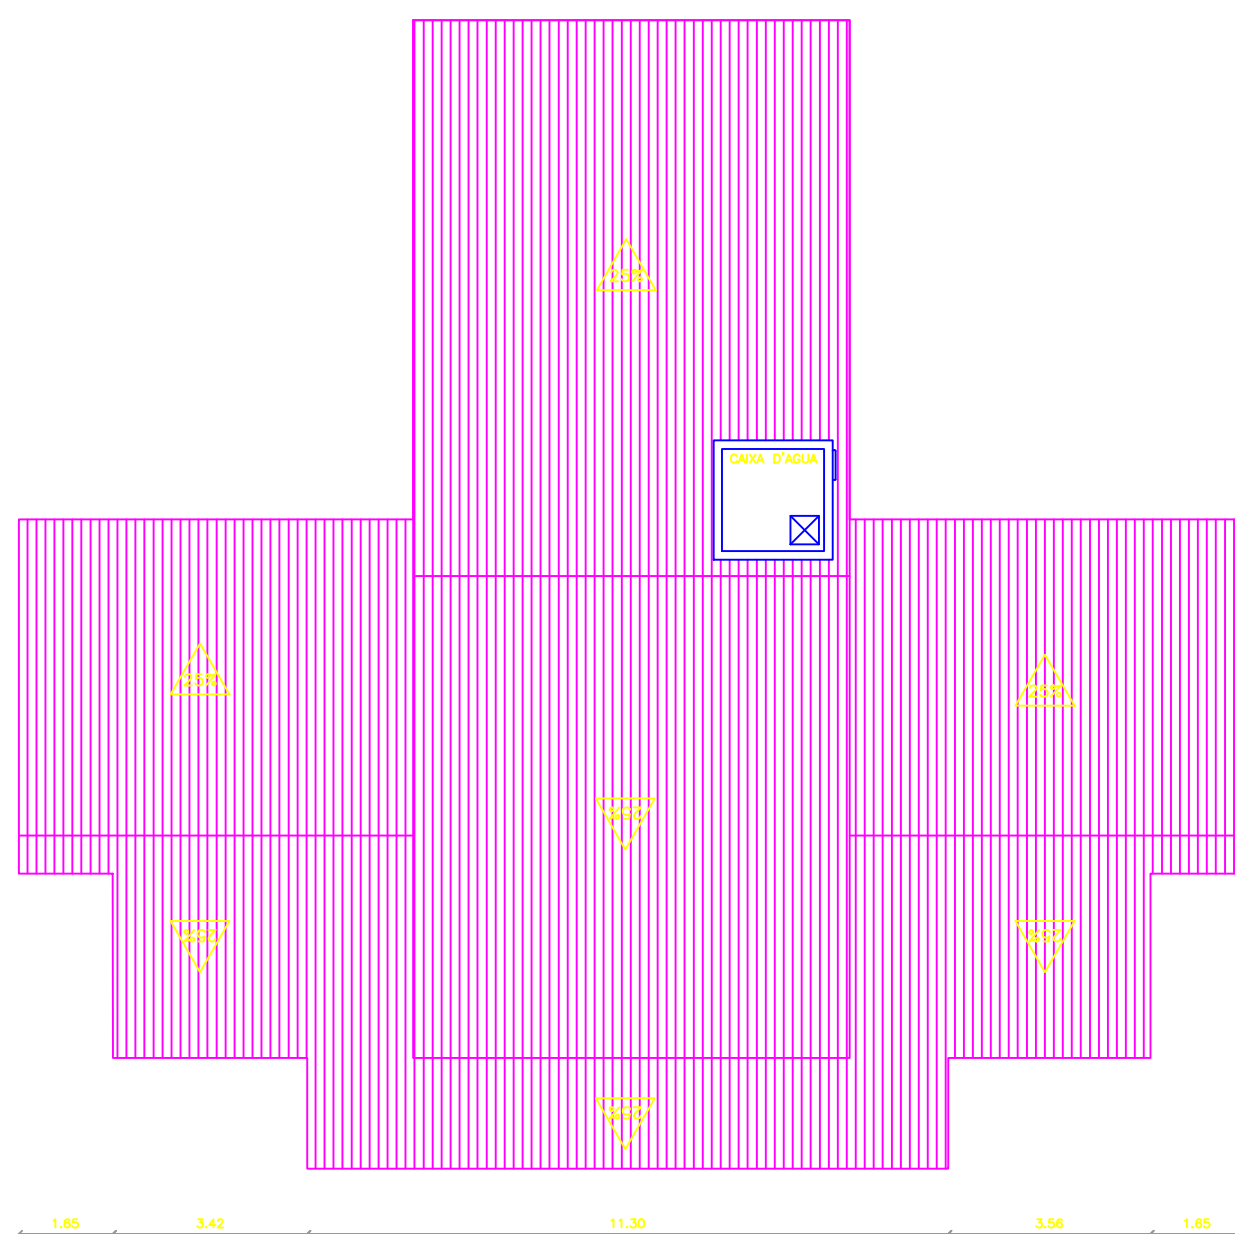

2 PLANTA COBERTA
ESCALA 1:75

LEGENDA DE ESQUADRIAS

PORTAS

P1	0,80 X 2,10 - FERRO COM VIDRO
P2	2,00 X 2,10 - FERRO COM VIDRO
P3	0,80 X 210 - MADEIRA
J1	0,5 X 1,20 - FERRO COM VIDRO
J2	0,80 X 0,50 - FERRO COM VIDRO
J3	0,60 X 0,60 - FERRO COM VIDRO
J4	1,60 X 0,50 - FERRO COM VIDRO
J5	0,50 X 0,50 - FERRO COM VIDRO
J6	1,00 X 1,00 - FERRO COM VIDRO



PROJETO:

RECUPERAÇÃO DE UNIDADES BÁSICA DE SAÚDE - UBS, DISTRITO CARNAÚBA1

PROPRIETARIO:

PREFEITURA MUNICIPAL DE JATI

ENDEREÇO/OBRA:

DISTRITO CARNAÚBA1

ASSUNTO:

PROJETOS UNIDADES BÁSICAS DE SAÚDE

PRANCHA

- PLANTA BAIXA CASA

01/01

PROJETO:

JOÃO PEDRO DE SOUSA FILGUEIRA

DESENHO

JOÃO PEDRO DE SOUSA FILGUEIRA

ESCALA:

1/75

DATA:

ABRIL / 2021