


1 PLANTA BAIXA
ESCALA 1:100

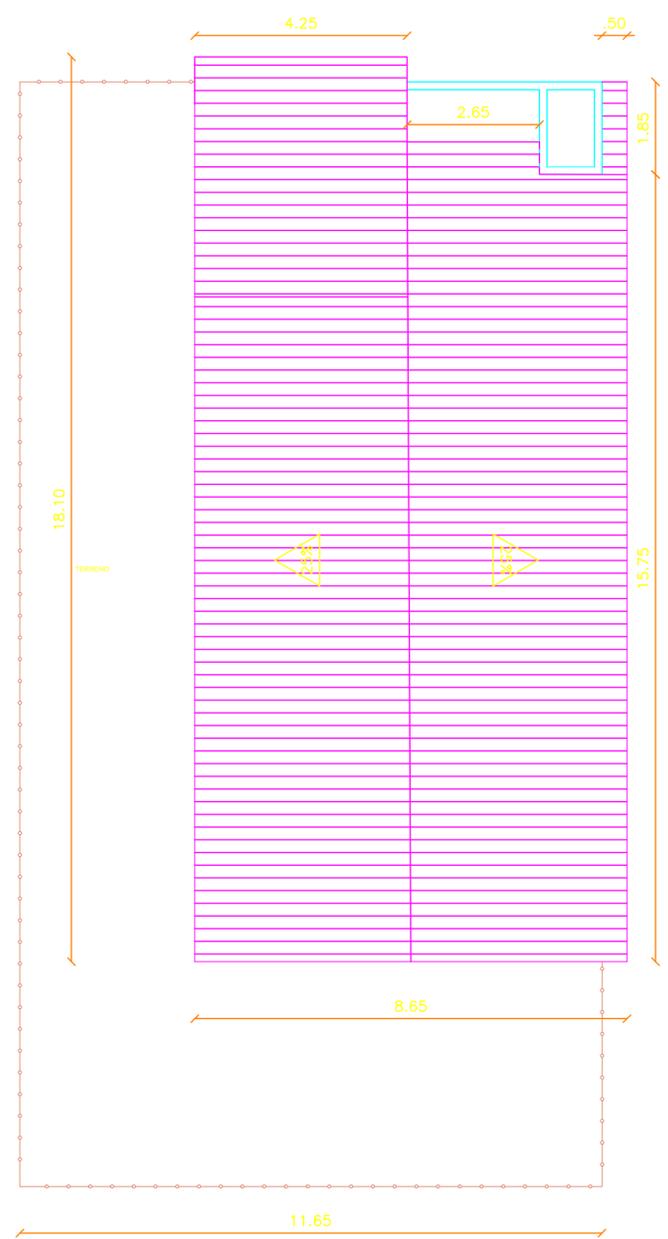

2 PLANTA COBERTA
ESCALA 1:100

LEGENDA DE ESQUADRIAS

PORTAS

P1	0,80 X 2,10 - MADEIRA
P2	0,60 X 2,10 - MADEIRA
J1	1,60 X 1,20 - MADEIRA
J2	1,20 X 1,20 - VITRÔ

LEGENDA

- PAREDES A CONSTRUIR
- ESQUADRIAS À INCLUIR
- ESQUADRIAS EXISTENTES



PROJETO:
RECUPERAÇÃO DE UNIDADES BÁSICA DE SAÚDE - UBS, SÍTIO FAUSTINO

PROPRIETARIO:
PREFEITURA MUNICIPAL DE JATI

ENDEREÇO/OBRA:
SÍTIO FAUSTINO

ASSUNTO: **PROJETOS UNIDADES BÁSICAS DE SAÚDE** **PRANCHA**

- PLANTA BAIXA CASA **01/01**

PROJETO: JOÃO PEDRO DE SOUSA FILGUEIRA	DESENHO: JOÃO PEDRO DE SOUSA FILGUEIRA	ESCALA: 1/100	DATA: ABRIL / 2021
--	--	-------------------------	------------------------------