


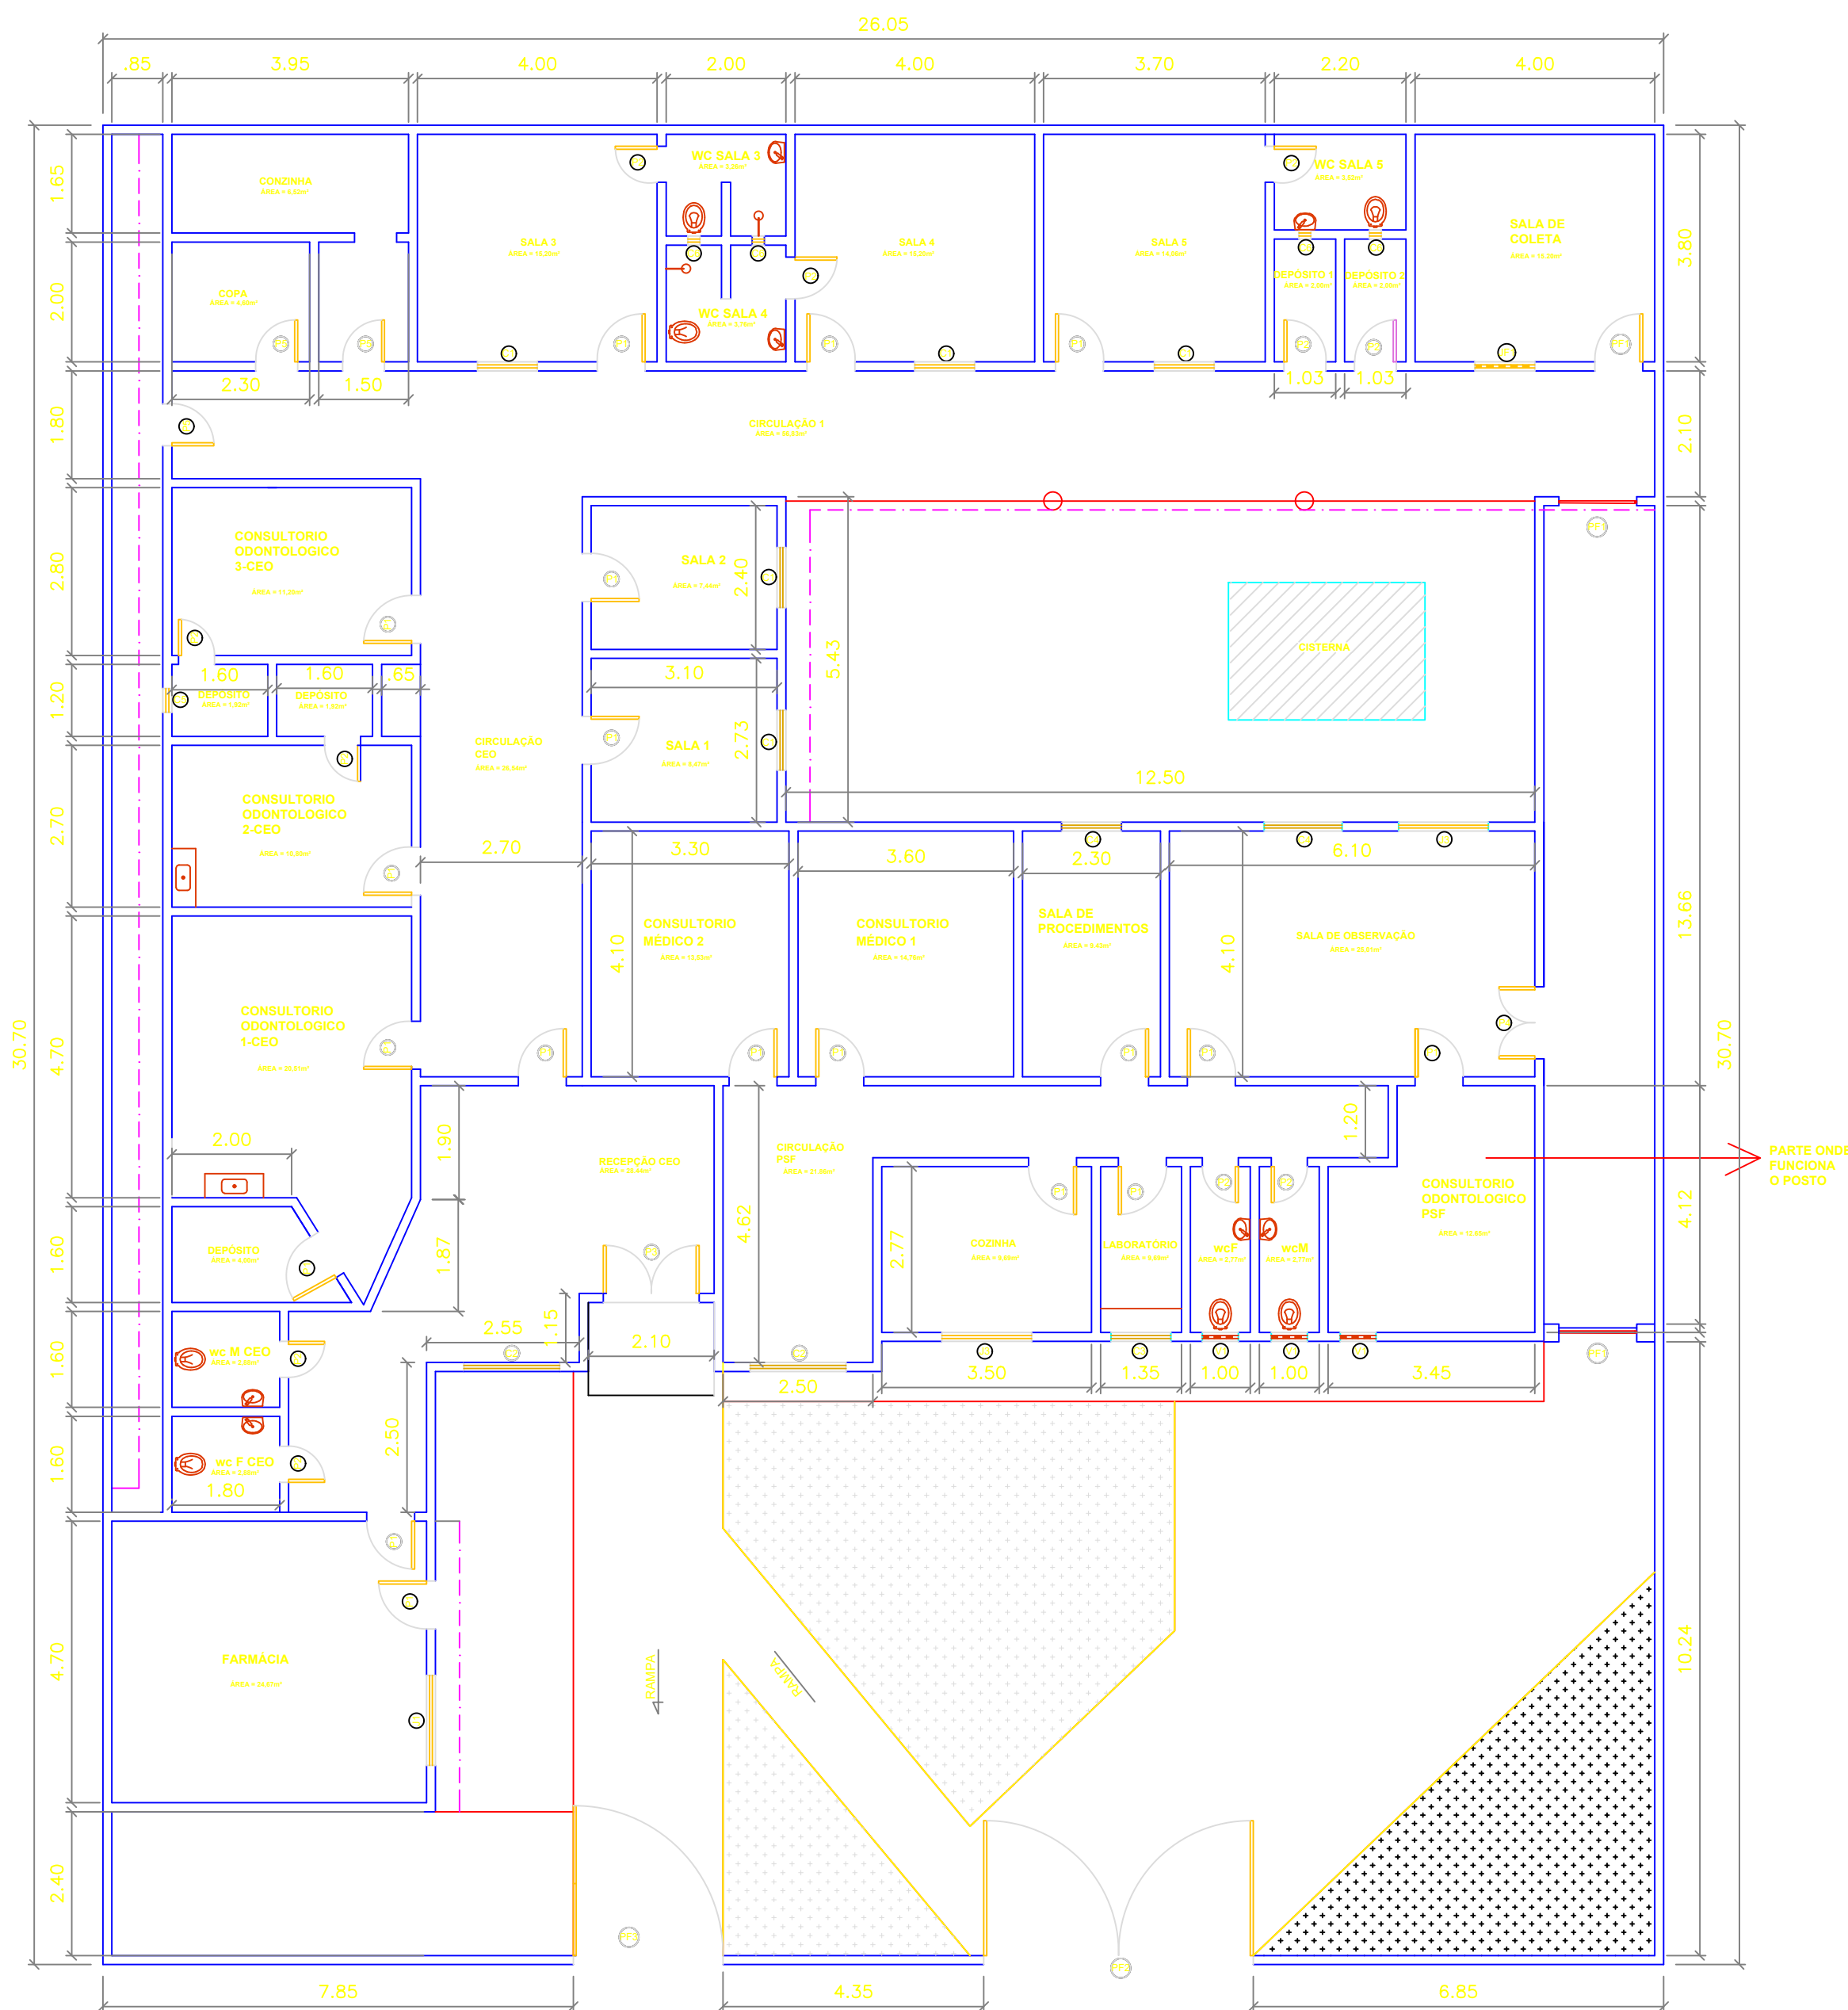

1 PLANTA BAIXA
ESCALA 1:100

LEGENDA DE ESQUADRIAS	
PORTAS	
P1	0,80 X 2,10 - MADEIRA
P2	0,60 X 2,10 - MADEIRA
P3	1,60 X 2,10 - MADEIRA
P4	1,20 X 2,10 - MADEIRA
P5	0,70 X 2,10 - MADEIRA
P6	1,00 X 2,10 - MADEIRA
JANELAS	
J1	1,50 X 1,00 - MADEIRA
J2	1,50 X 1,20 - MADEIRA
J3	1,50 X 1,20 - MADEIRA
COMBOGÓS	
C1	1,00 X 0,80
C2	1,60 X 1,00
C3	1,00 X 0,50
C4	1,30 X 0,70
C5	0,40 X 0,40
C6	0,20 X 0,20
C7	0,80 X 0,40
PORTÃO DE FERRO	
PF1	0,80 X 2,10 - PORTA DE FERRO
PF2	4,50 X 2,00 - PORTÃO DE FERRO
PF3	2,50 X 2,00 - PORTÃO DE FERRO
PF4	1,30 X 2,00 - PORTÃO DE FERRO
JANELAS	
JF1	1,00 X 1,00 - JANELA DE FERRO
VITRÔ	
VI	0,60 X 0,40 - VITRÔ
V2	1,00 X 0,50 - VITRÔ



PROJETO:
RECUPERAÇÃO DE UNIDADES BÁSICA DE SAÚDE - UBS, CÍCERO PEREIRA - SEDE

PROPRIETARIO:
PREFEITURA MUNICIPAL DE JATI

ENDEREÇO/OBRA:
RUA CARMELITA GUIMARÃES, CENTRO

ASSUNTO:
PROJETO PSF SEDE PRANCHA

- PLANTA BAIXA CASA

01/01

PROJETO: JOÃO PEDRO DE SOUSA FILGUEIRA	DESENHO JOÃO PEDRO DE SOUSA FILGUEIRA	ESCALA: 1/100	DATA: ABRIL / 2021
---	--	------------------	-----------------------