


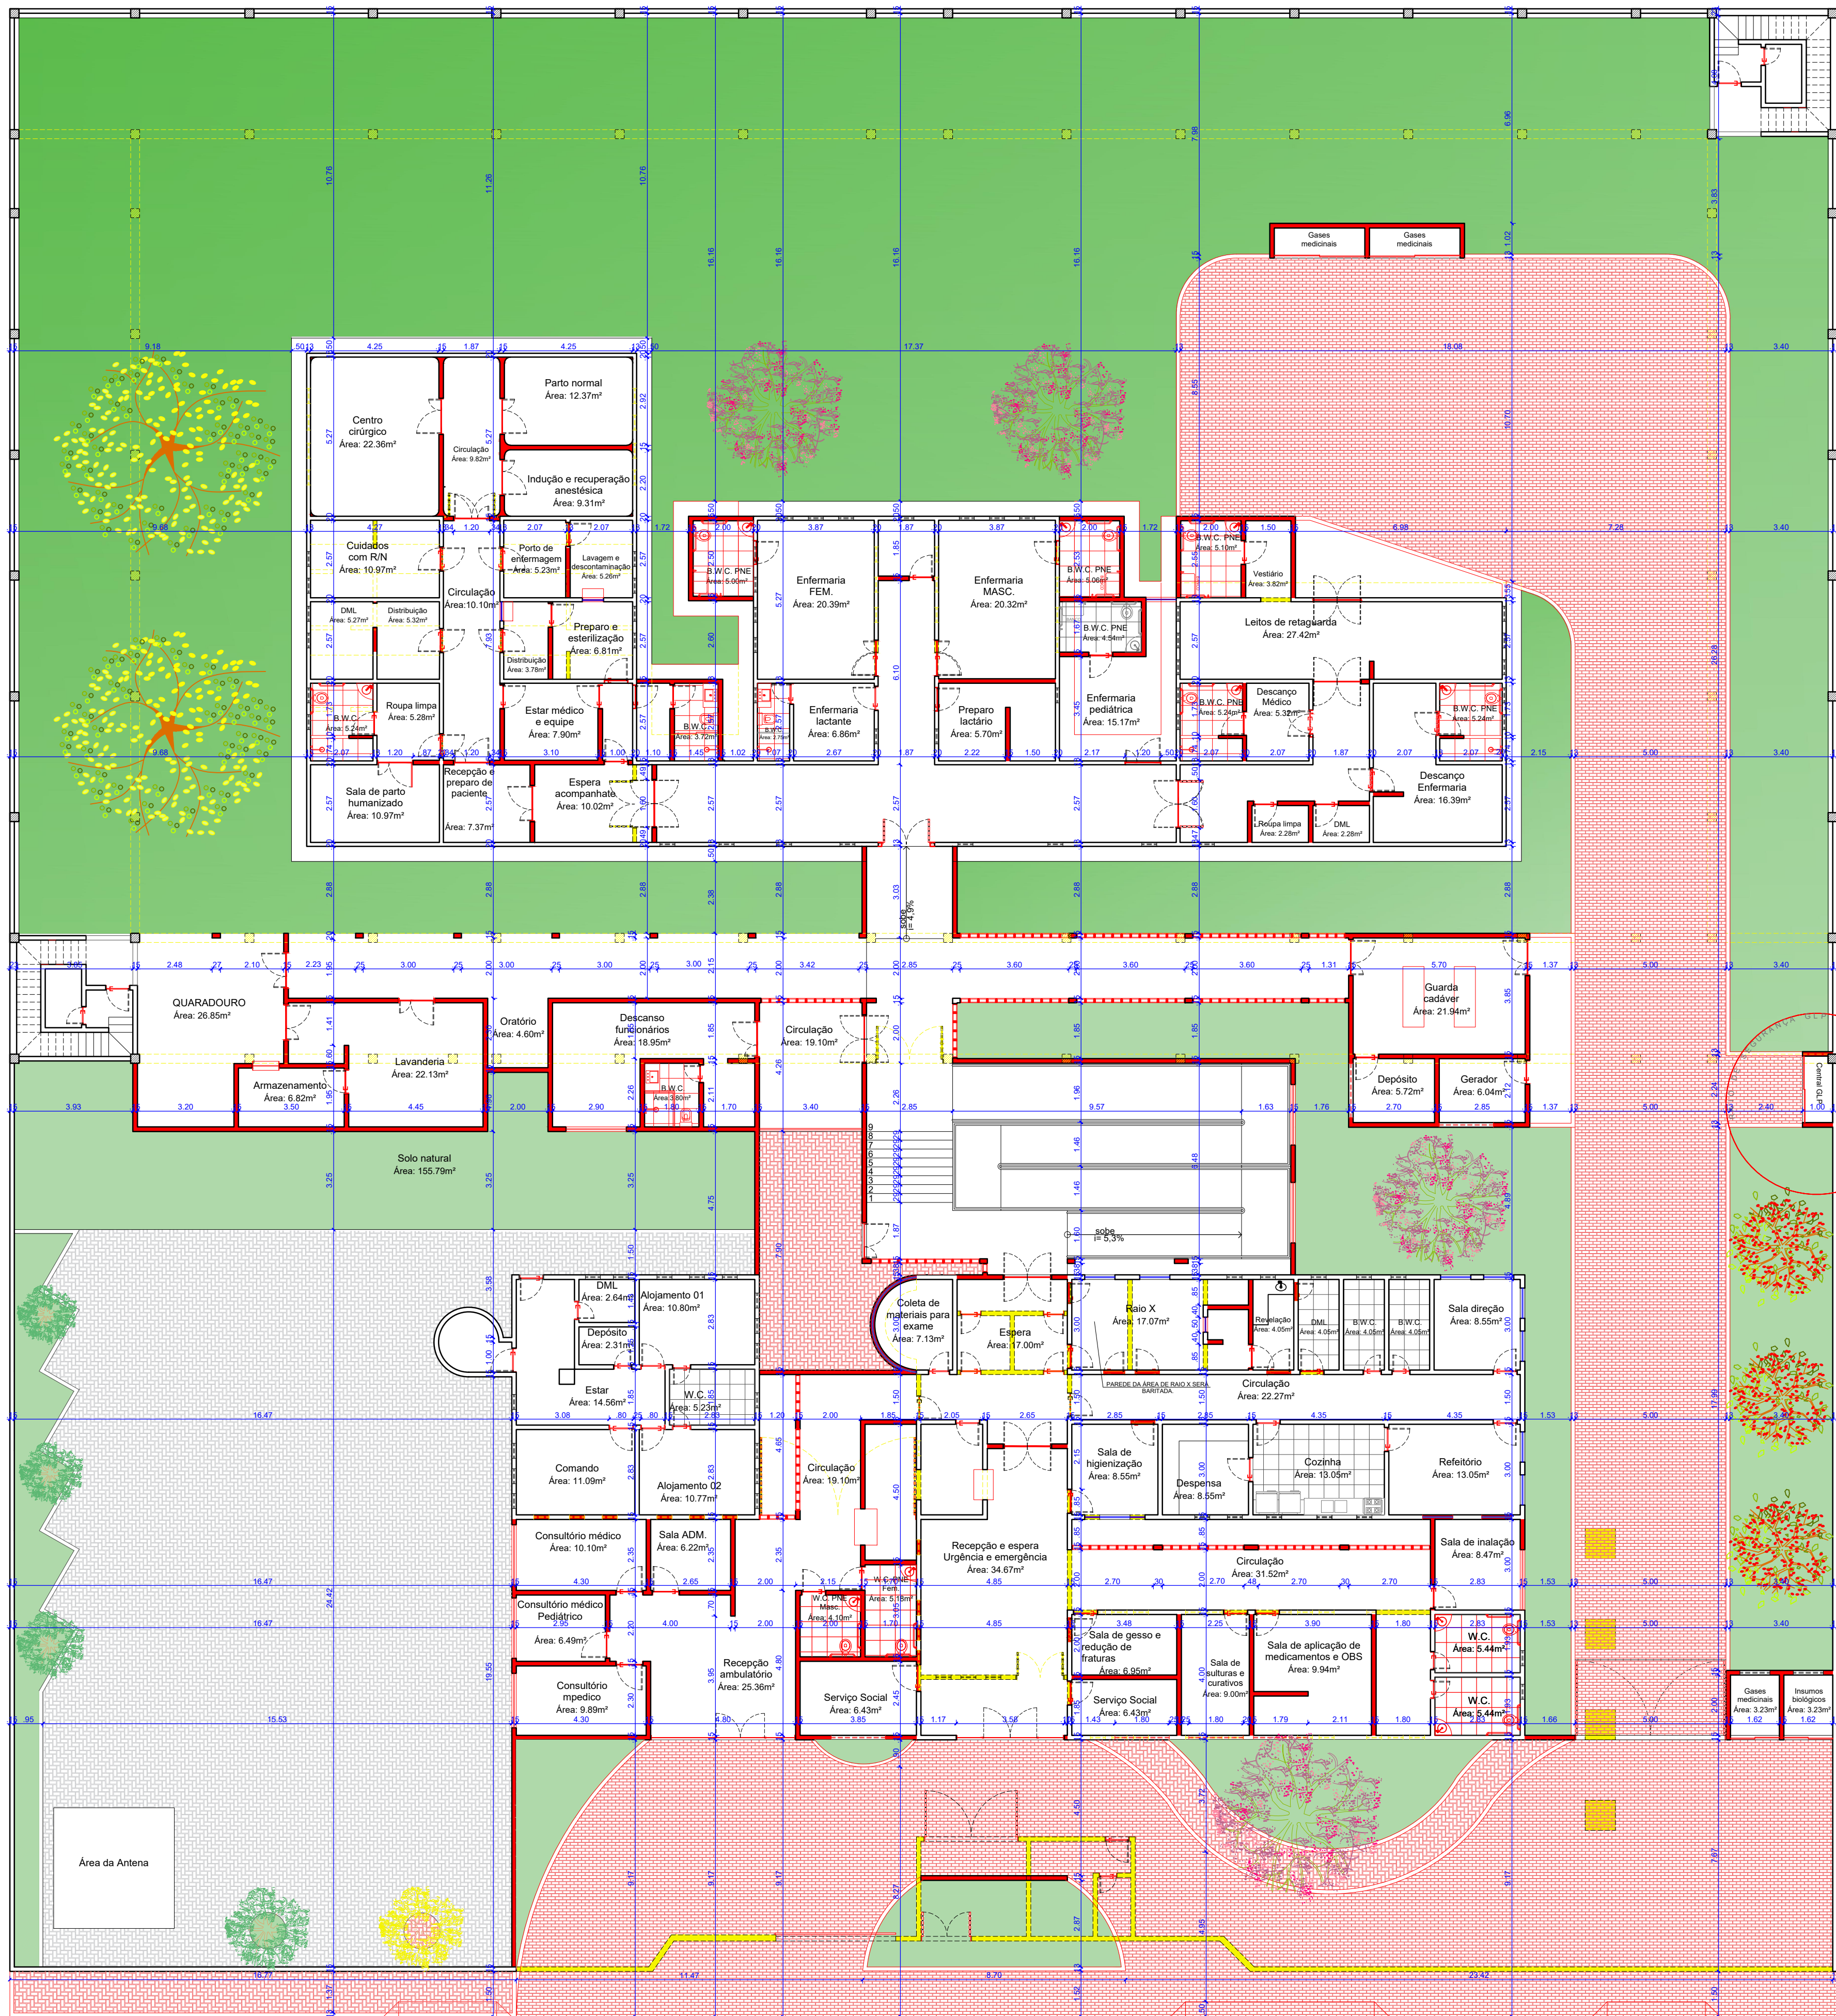

PLANTA BAIXA - LEVANTAMENTO
ESCALA: 1/125

PROJETO ARQUITETÔNICO: FLÁVIO ROBERTO
CAU: N° AI38254-3

CLIENTE: PREFEITURA MUNICIPAL DE JATI-CE
CNPJ: 07.413.255/0001-25

PROJETO ARQUITETÔNICO DE
REFORMA PARA HOSPITAL MUNICIPAL

ENDEREÇO: RUA B, JATI-CE

PLANTA BAIXA PAGINAÇÃO DE PISO

QUADRO DE ÁREAS	
TERRENO	3.934,04m²
COBERTA EXISTENTE	802,36m²
COBERTA NOVA	475,02m²
COBERTA DEMOLIDA	25,01m²
COBERTA RESULTANTE	1.115,74m²
COBERTA METÁLICA COM POLICARBONATO	263,82m²
ÁREA CONSTRUÍDA EXISTENTE	802,36m²
ÁREA CONSTRUÍDA ACRESCIDADA	502,36m²
ÁREA CONSTRUÍDA RESULTANTE	1.304,72m²
SOLO NATURAL EXISTENTE	1.882,06m²
SOLO NATURAL RESULTANTE	1.321,15m²
COEFICIENTE DE UTILIZAÇÃO	0,33 µ

ESCALA:
INDICADAS NO DESENHO

PRANCHA: 03/06